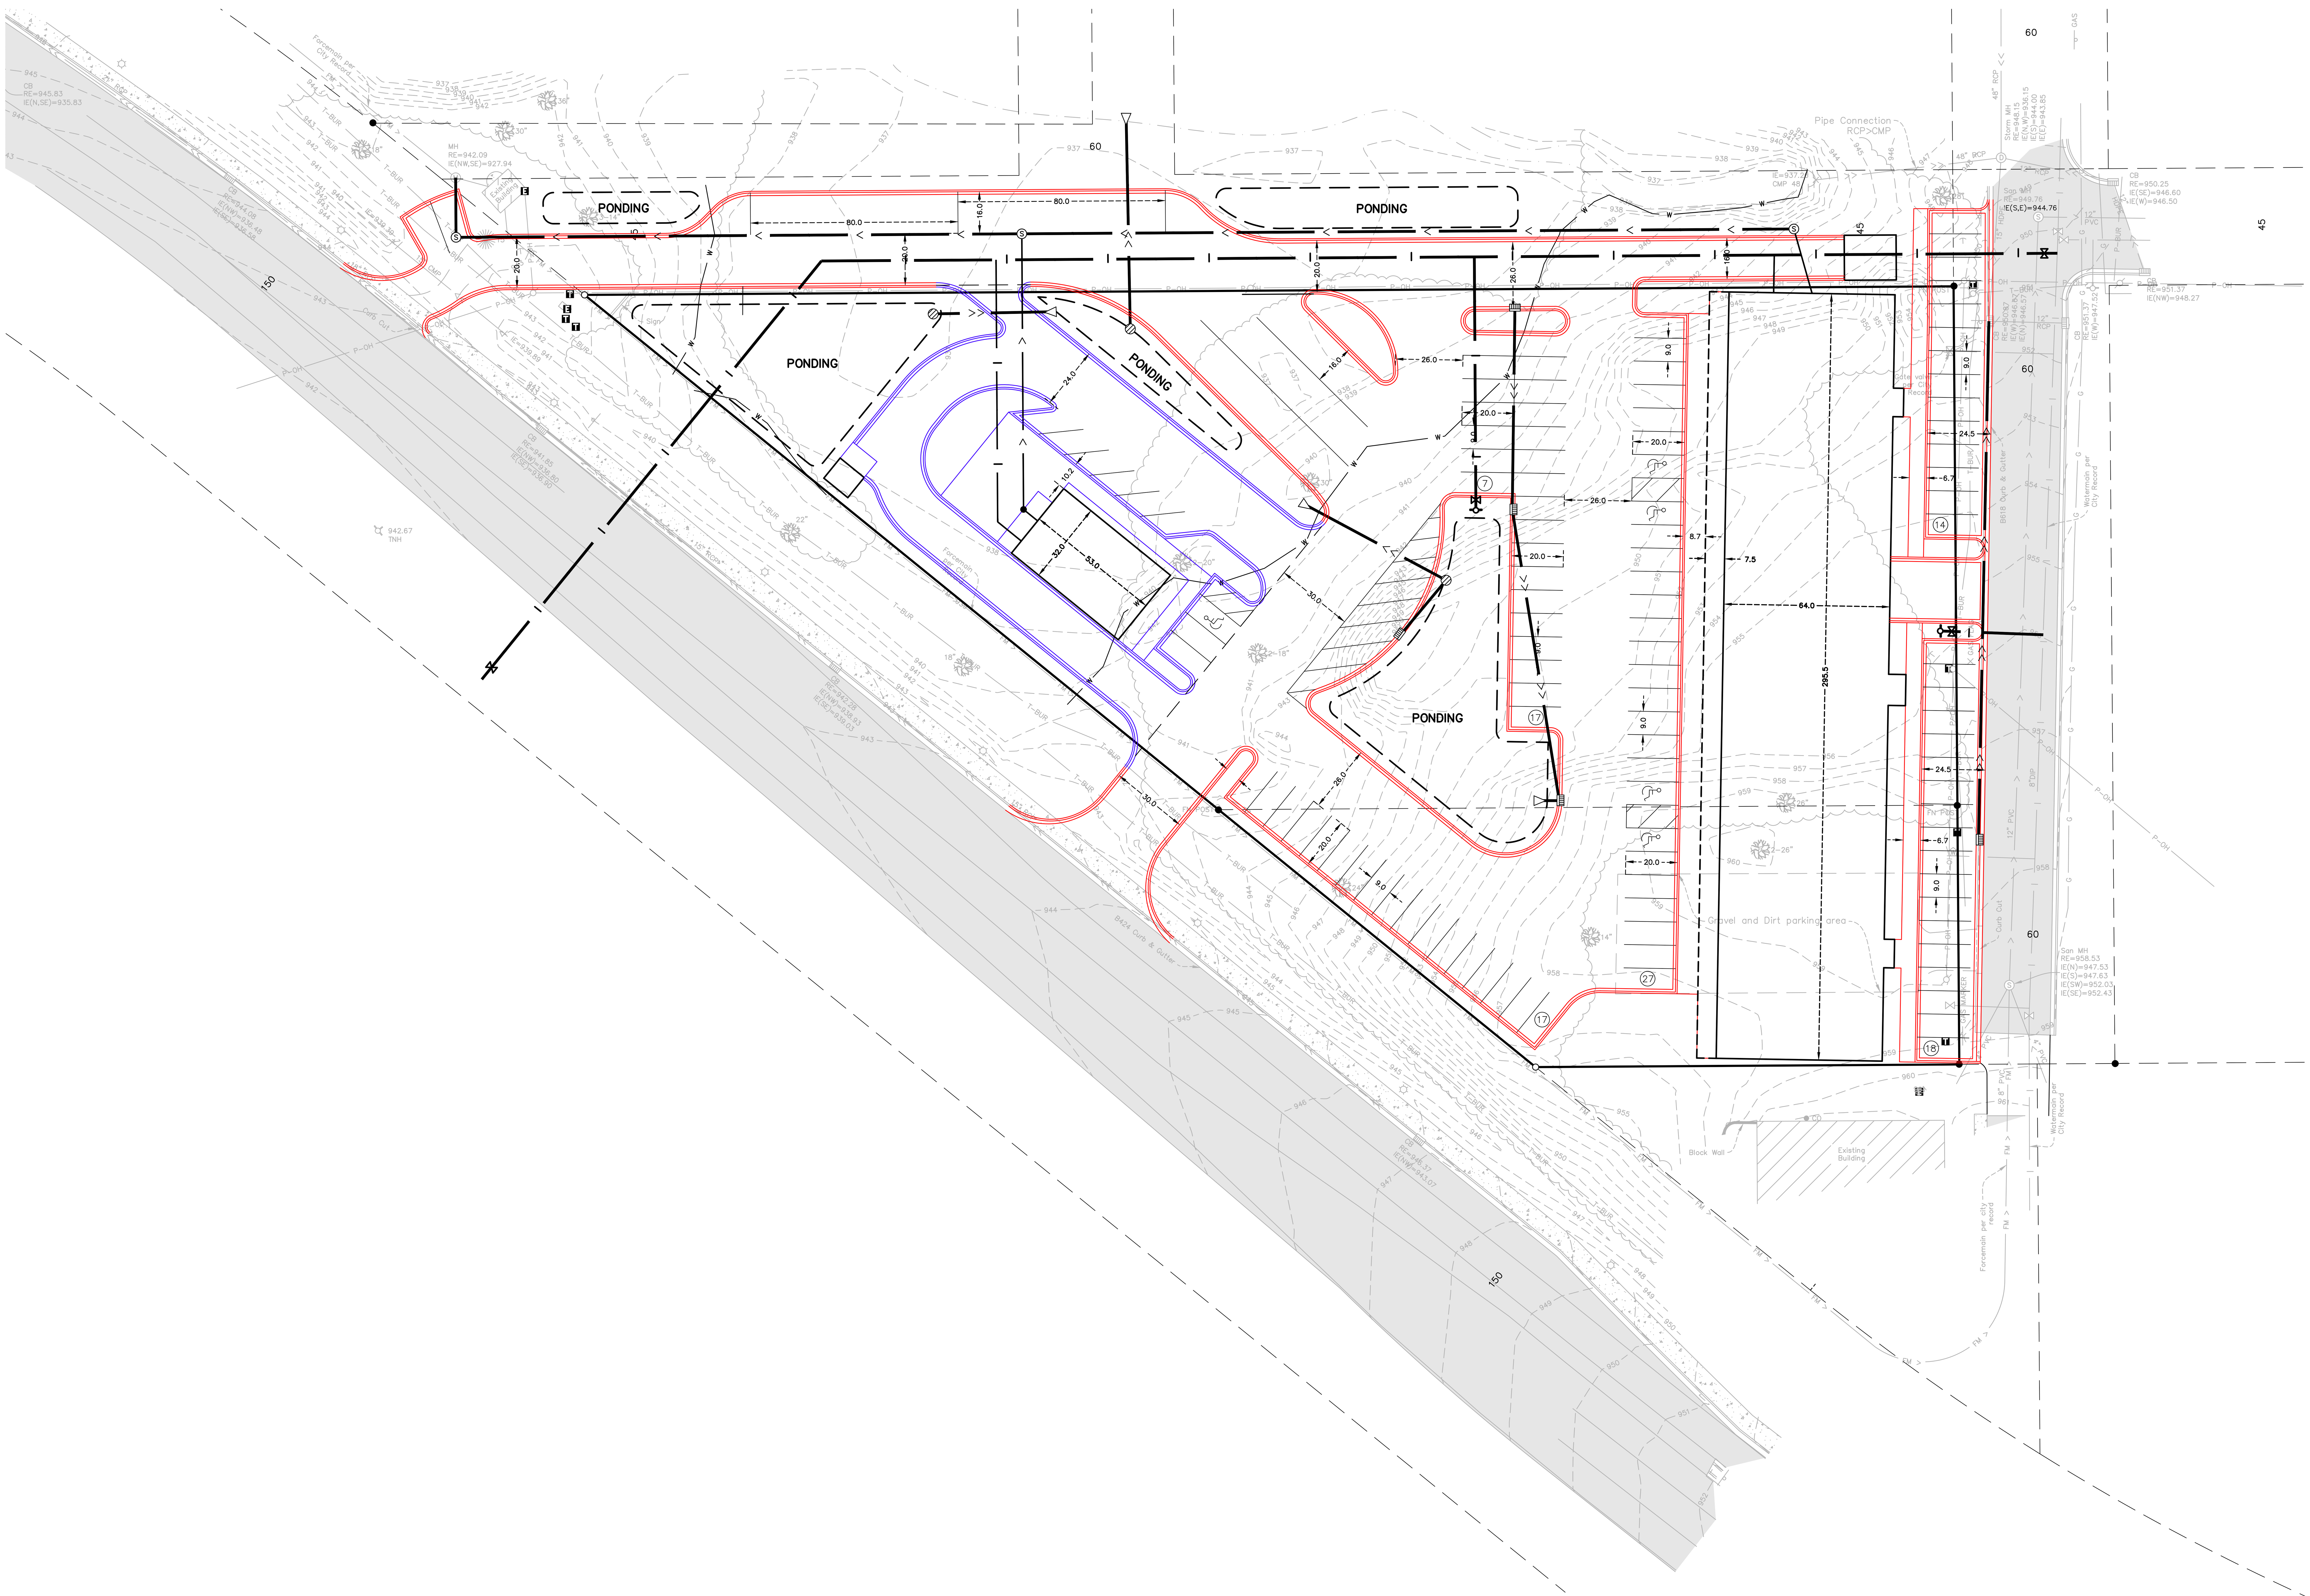
PONDING
PONDING
PONDING
PONDING
PONDING
Forcemain per City Record
MH
RE=942.09
IE(NW,SE)=927.94
Existing Building
CB
RE=945.83
IE(N,SE)=935.83
CB
RE=944.08
IE(NW)=936.48
IE(SE)=936.58
CB
RE=941.85
IE(NW)=936.80
IE(SE)=936.90
CB
RE=942.28
IE(NW)=938.93
IE(SE)=939.03
CB
RE=946.37
IE(NW)=943.07
942.67
TNH
Curb Cut
Sign
B424 Curb & Gutter
Forcemain per City
150
60
45
80.0
16.0
20.0
24.0
10.2
32.0
53.0
30.0
26.0
9.0
8.7
7.5
64.0
295.5
24.5
6.7
Pipe Connection
RCP>CMP
IE=937.28
CMP 48
48" RCP
Storm MH
RE=948.15
IE(N,W)=936.15
IE(S)=944.00
IE(E)=943.85
San MH
RE=949.76
IE(S,E)=944.76
CB
RE=950.25
IE(SE)=946.60
IE(W)=946.50
CB
RE=951.37
IE(NW)=948.27
CB
RE=951.37
IE(W)=947.52
CB
RE=950.87
IE(W)=946.87
IE(N)=946.57
12" RCP
12" PVC
15" HDPE
Gate valve per City Record
B618 Curb & Gutter
Watermain per City Record
Gravel and Dirt parking area
GAS MARKER
FN POST
San MH
RE=958.53
IE(N)=947.53
IE(S)=947.63
IE(SW)=952.03
IE(SE)=952.43
8"DIP
12" PVC
8" PVC
4" PVC
Block Wall
Existing Building
Forcemain per city record
7
14
17
17
18
27